


PROMOTOR PROVIASOLPLUS S.L.
MARINA PUERTO CHICO
CARRER DE S'AIGUA BLANCA N°10 – PORTINATX

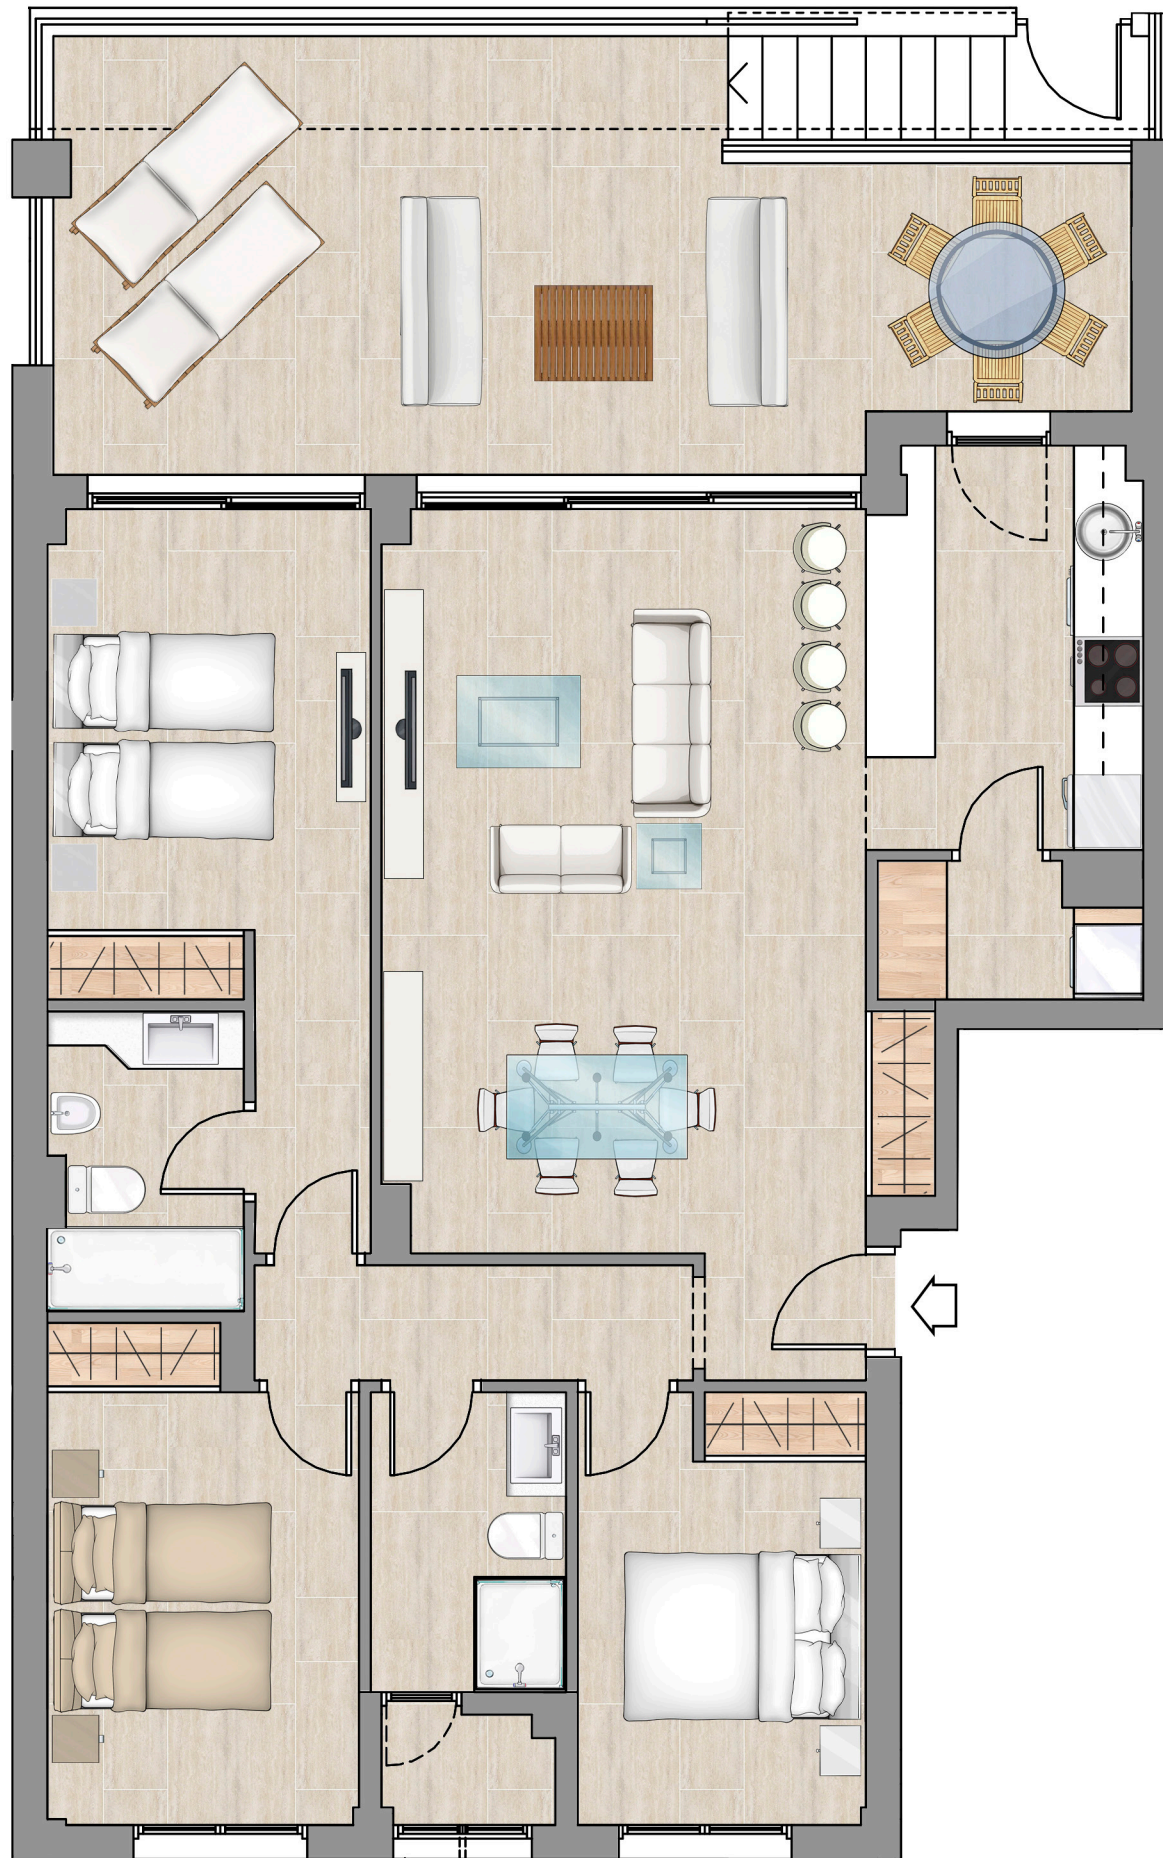

| | | |
|----------------------------|-----------------------|--------|
| VIVIENDA BAJO D | SUPERFICIE CONTRUIDA | 102.86 |
| | SUPERFICIE DE TERRAZA | 37.74 |

OBSERVACIONES: El presente documento tiene caracter informativo y podrá experimentar ligeras variaciones por exigencias técnicas. El amueblamiento es orientativo y no está incluido en la venta. Las superficies indicadas son aproximadas.

