


PROMOTOR PROVIASOLPLUS S.L.
MARINA PUERTO CHICO
CARRER DE S'AIGUA BLANCA N°10 – PORTINATX

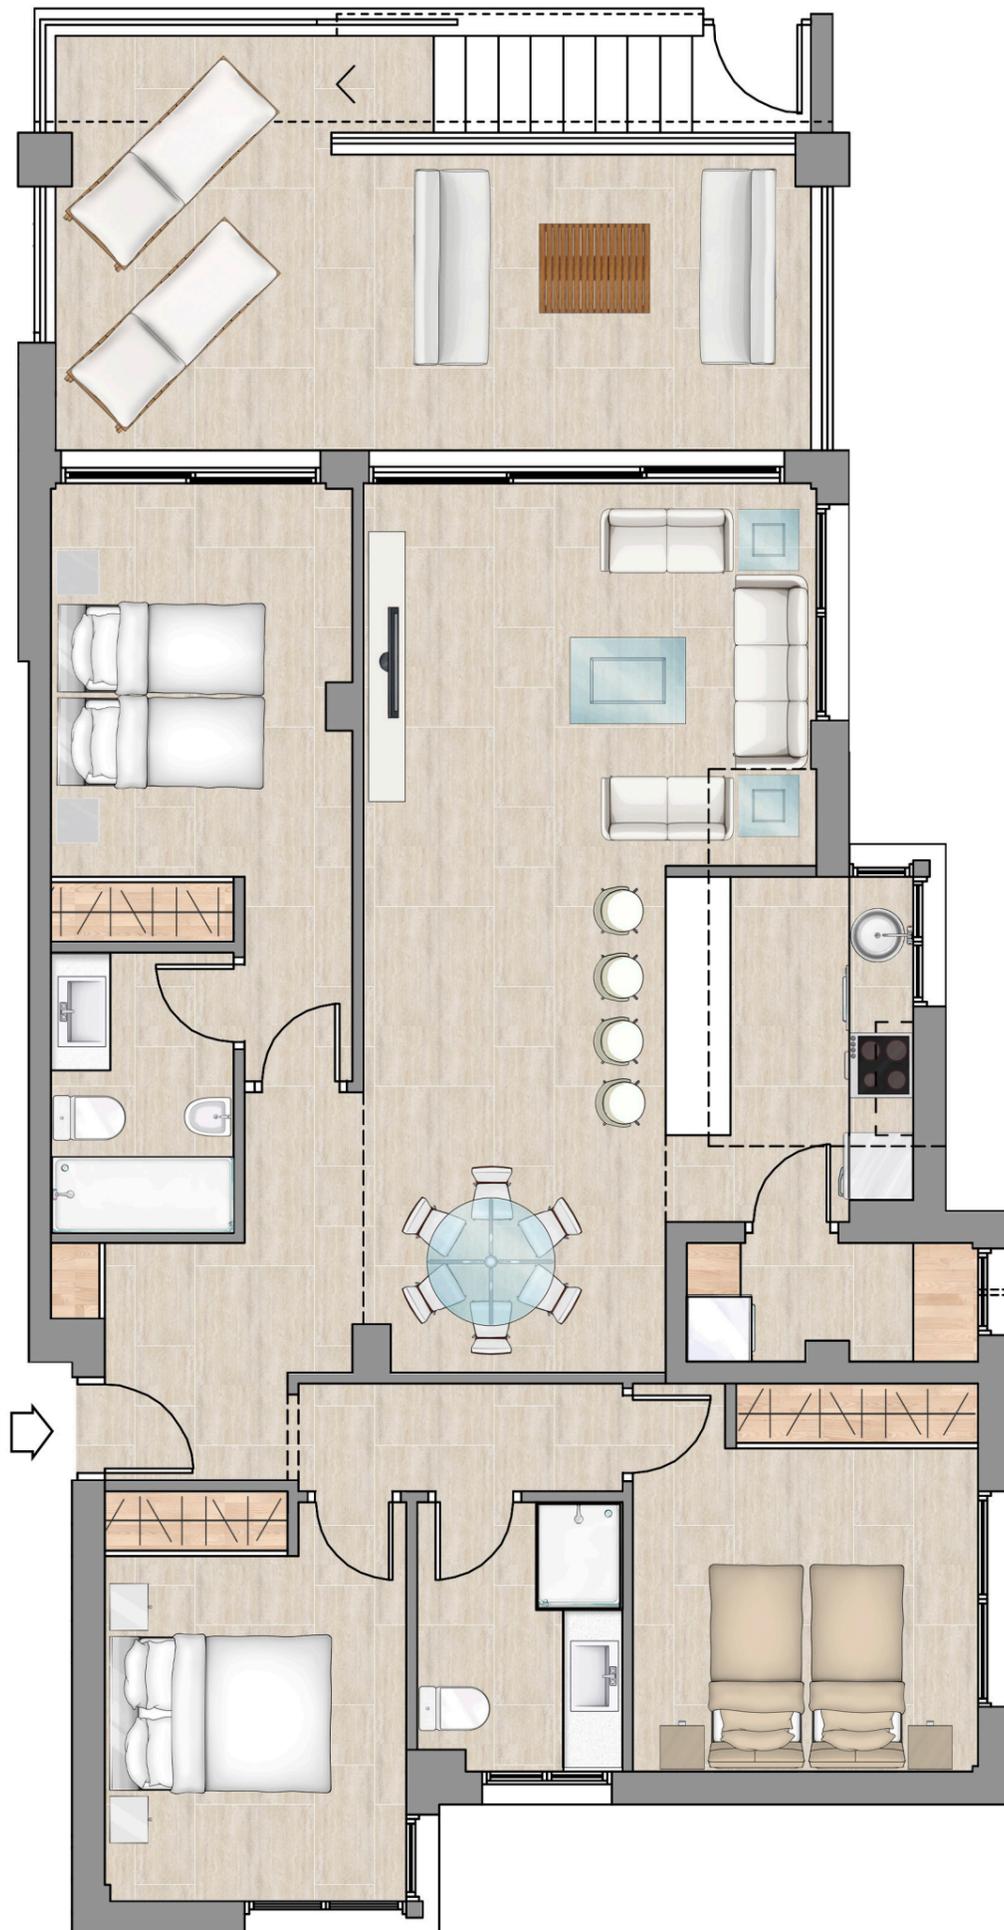

**VIVIENDA
BAJO E**

SUPERFICIE CONTRUIDA	108.70
SUPERFICIE DE TERRAZA	30.98

OBSERVACIONES: El presente documento tiene caracter informativo y podrá experimentar ligeras variaciones por exigencias técnicas. El amueblamiento es orientativo y no está incluido en la venta. Las superficies indicadas son aproximadas.

