


PROMOTOR PROVIASOLPLUS S.L.
MARINA PUERTO CHICO
 CARRER DE S'AIGUA BLANCA N°10 – PORTINATX

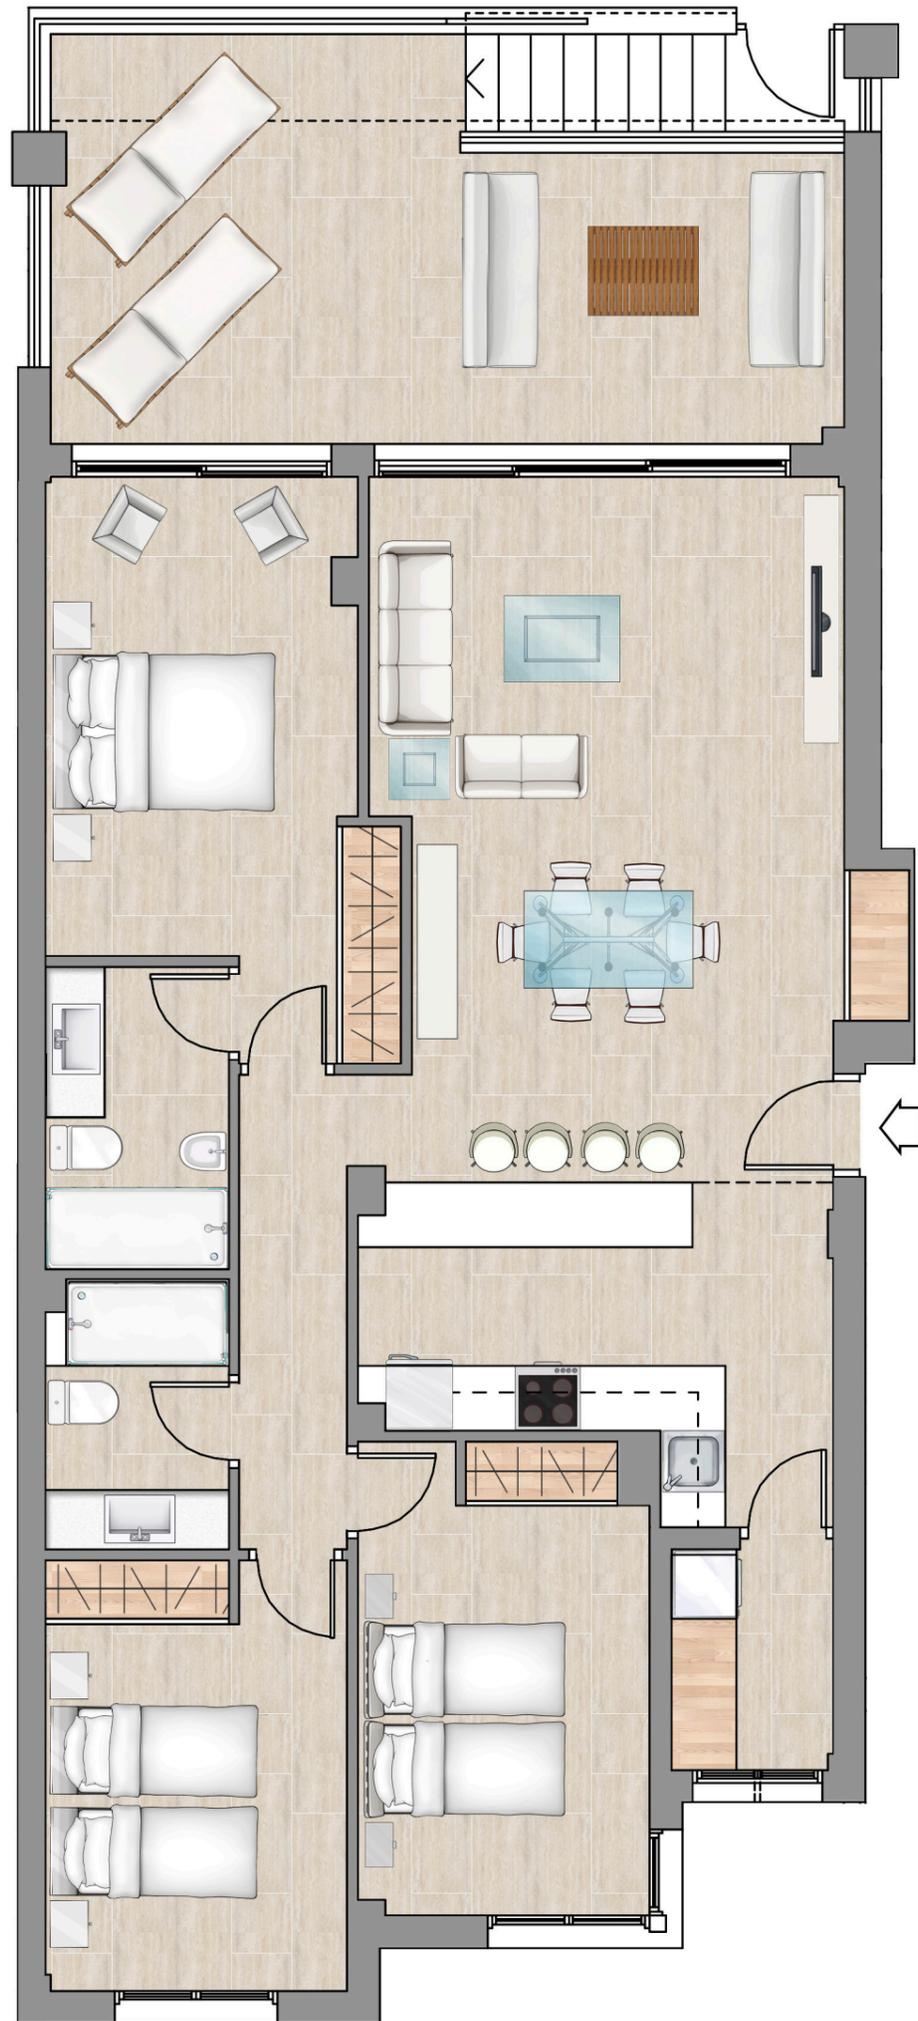

VIVIENDA BAJO B	SUPERFICIE CONTRUIDA	109.52
	SUPERFICIE DE TERRAZA	31.09

OBSERVACIONES: El presente documento tiene caracter informativo y podrá experimentar ligeras variaciones por exigencias técnicas. El amueblamiento es orientativo y no está incluido en la venta. Las superficies indicadas son aproximadas.

